


PLANETA ARDORA - Trompicallo


Plano de iluminación & rayder

Luis González / luis@tropicallo.com / 622 64 69 27

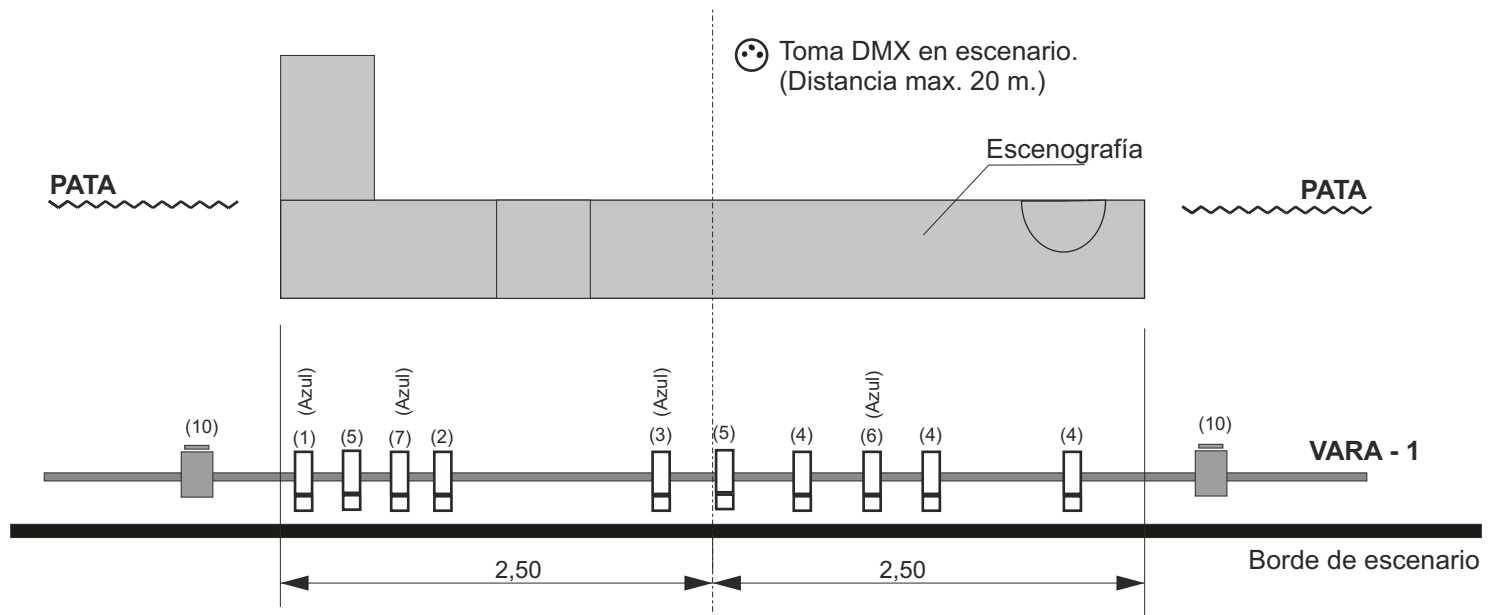

PLANTA


cotas en metros

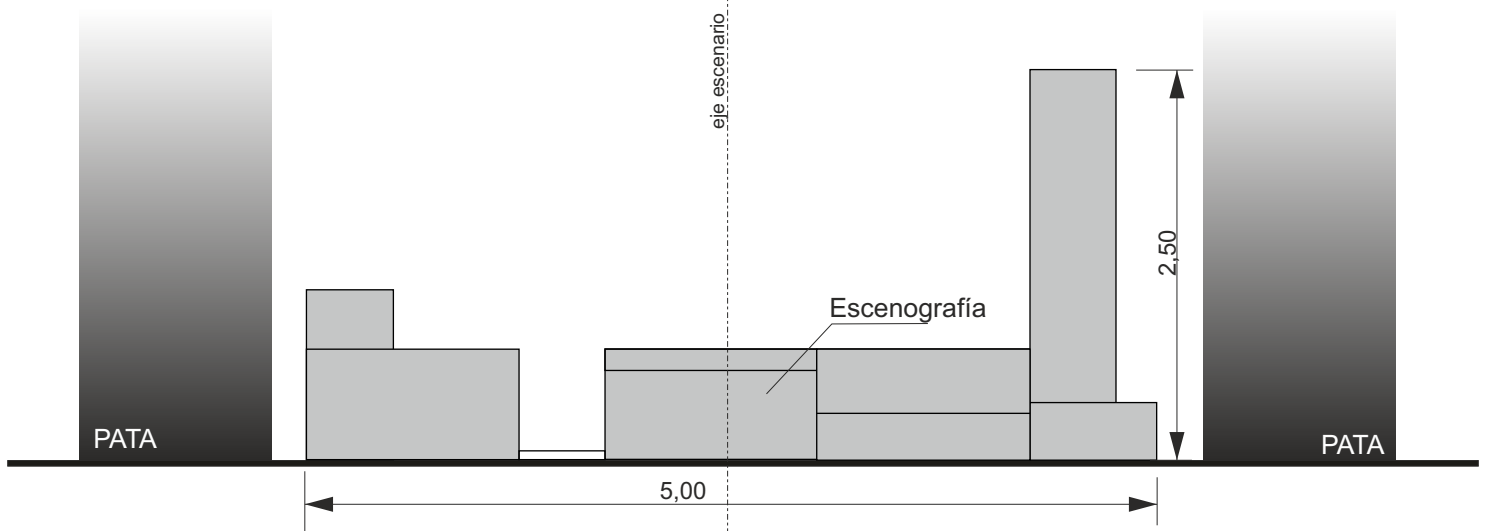


ALZADO

cotas en metros

(Color)
(Canal)

 PC - 1000
2 unidades

(Color)
(Canal)

 Recorte (ángulo aprox. 50°)
10 unidades (4 -azules)

Nota: As medidas dos focos son aproximadas e están en referencia a escenografía e ao eixo do escenario. A mesa utilizamos a da compañía, so nos fai falta unha toma DMX prox. ao escenario. Si a sala ten son conectamos ao da sala a través de "Jack". Patch: (Ver numeración en focos)

Nota: Las medidas de los focos son aproximadas y están en referencia a la escenografía y el eje del escenario. Mesa utilizamos la de la compañía, solo nos hace falta una toma DMX proxima al escenario. Si la sala tiene sonido conectamos al de la sala a través "Jack". Patch: (Ver numeración en focos)